


## ENERJİ İLETİM HATLARI MEVCUT BAĞLANTI DURUMU

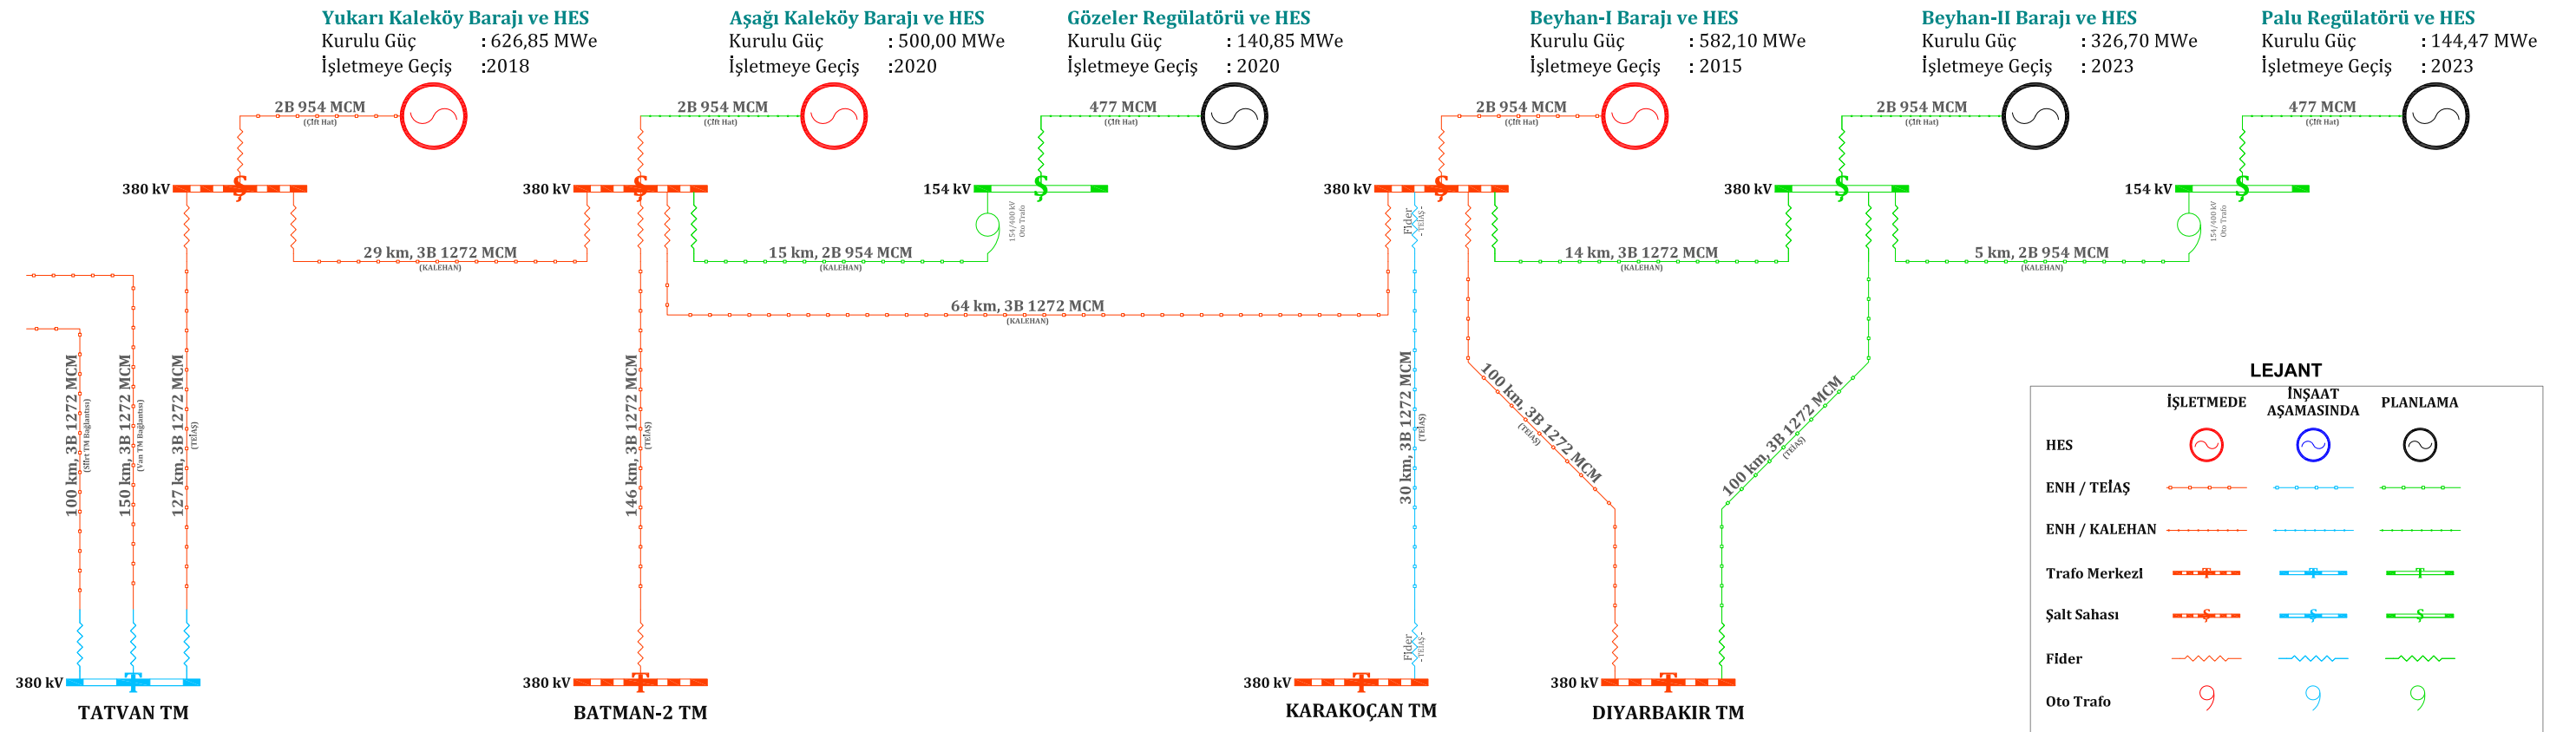

### LEJANT

	İŞLETMEDE	İNŞAAT AŞAMASINDA	PLANLAMA
HES			
ENH / TEAŞ			
ENH / KALEHAN			
Trafo Merkezi			
Şalt Sahası			
Fider			
Oto Trafo	9	9	9

Güncelleme Tarihi: EKİM 2018